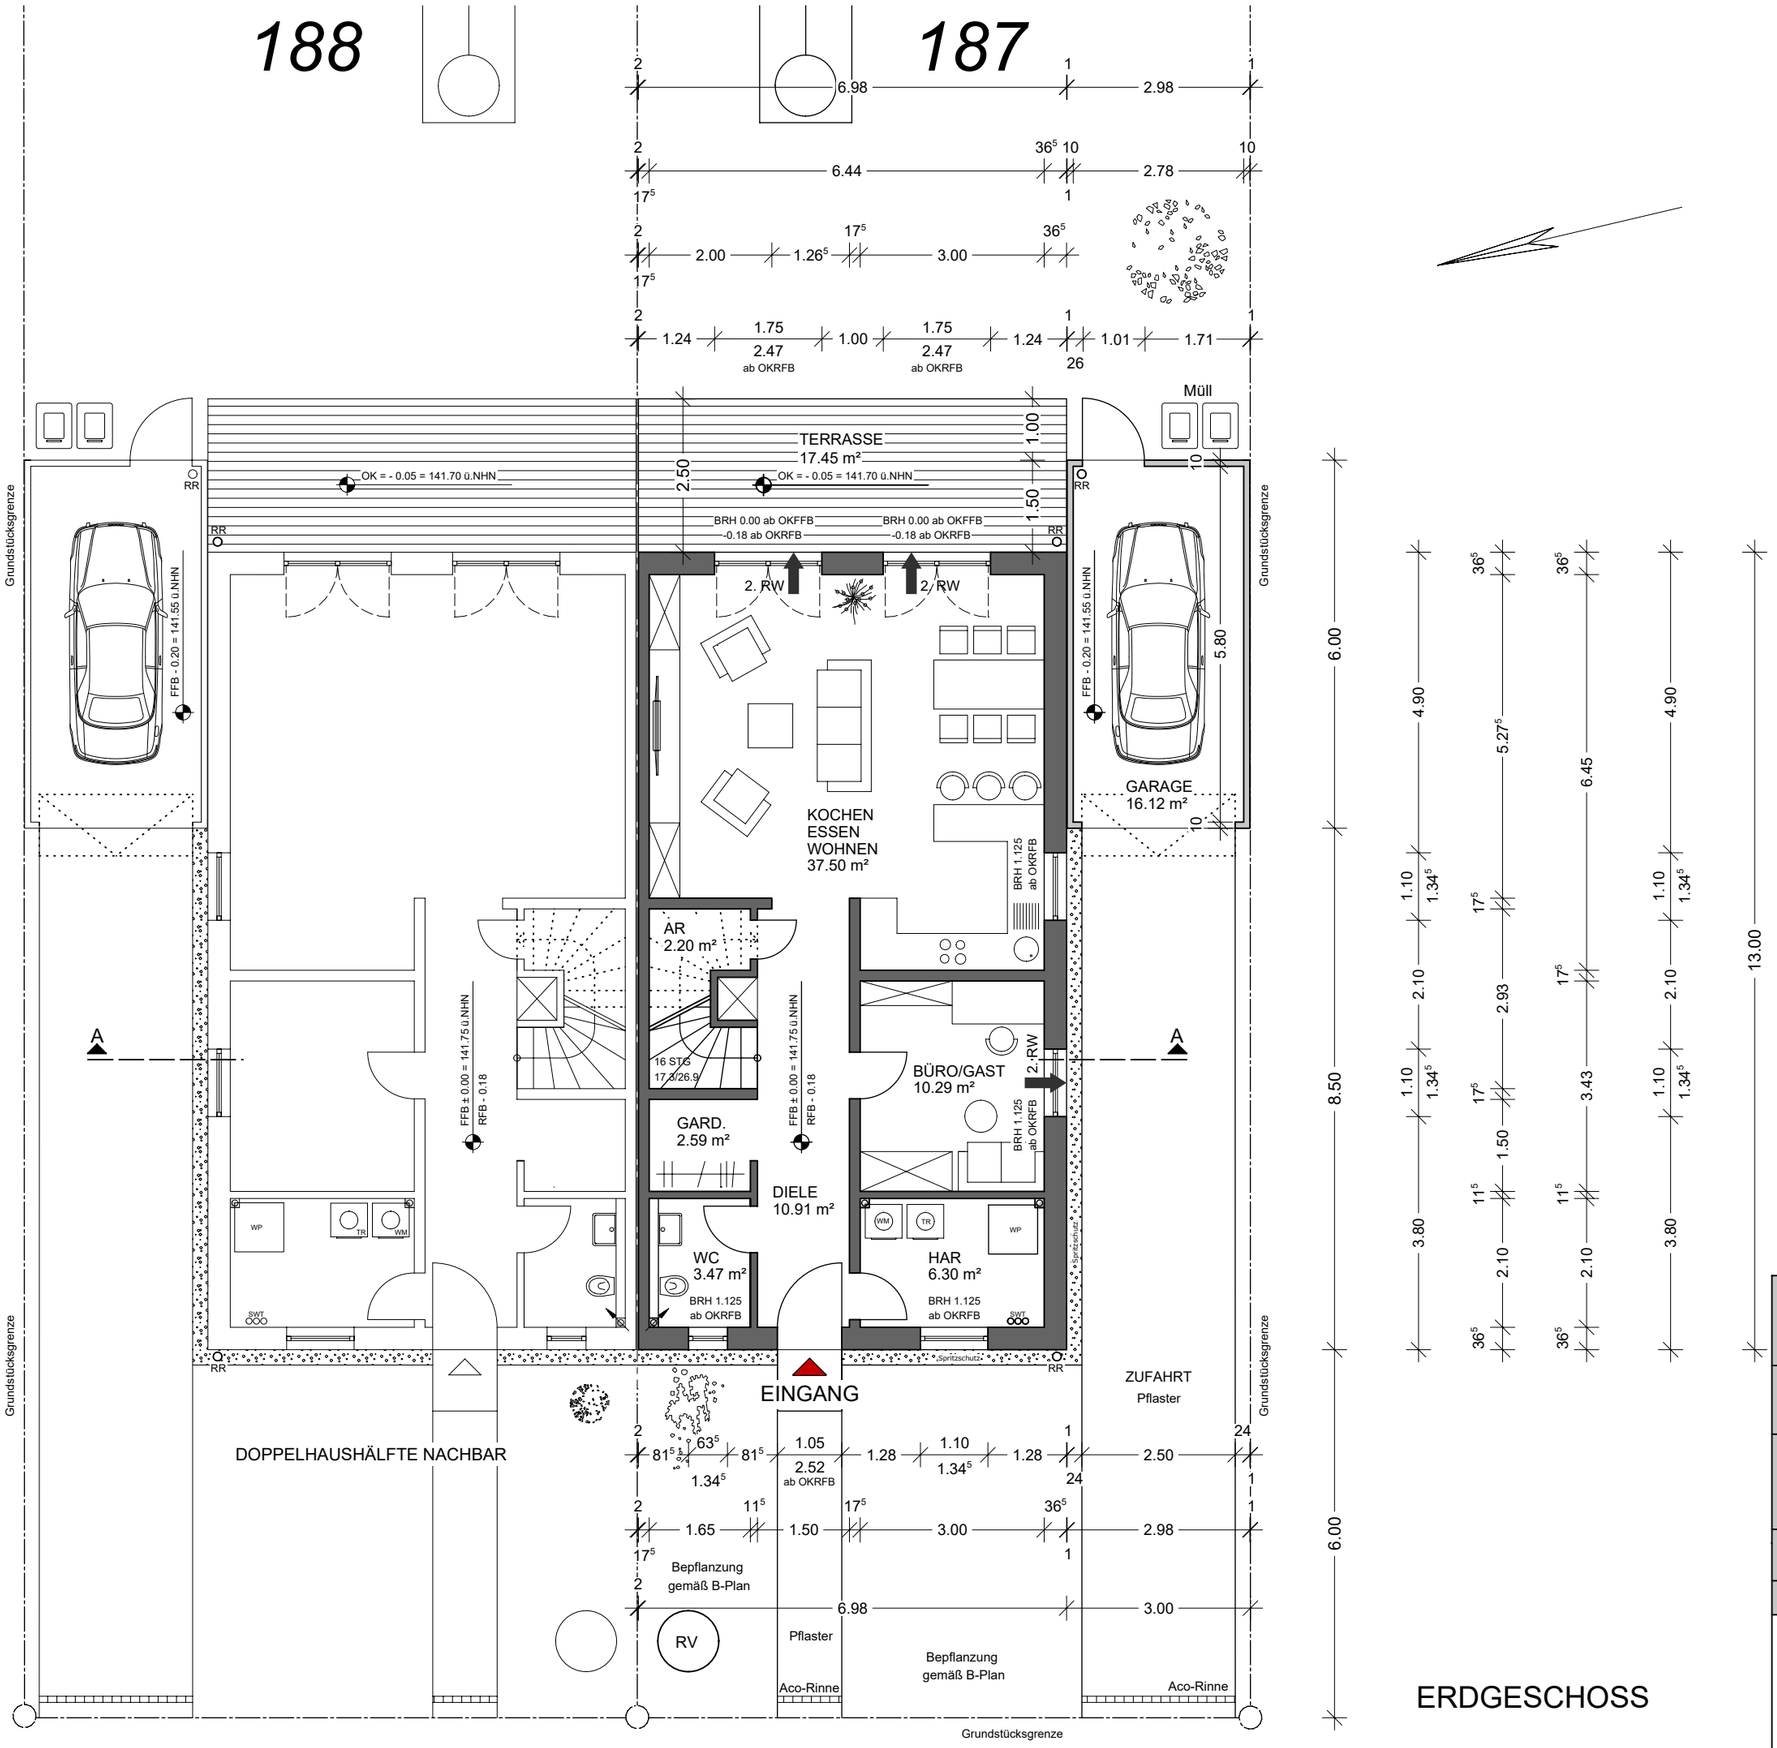

ERDGESCHOSS

DIN A3

Planer:	WACKER Immobilien & Bauträger GmbH Wolbersacker 14, 53359 Rheinbach Fon: +49 (0) 2226-8988569 Fax: +49 (0) 2226-8989323 E-Mail: info@bau-wacker.de				
Bauherr:	Wacker Immobilien & Bauträger GmbH Wolbersacker 14, 53359 Rheinbach				
Projekt:	Neubau einer Doppelhaushälfte mit einer Garage Kreuzstraße, 53913 Swisttal-Straßfeld Bebauungsplan Sr 4 "Am Kradenpohl" Flur: 3, Flurstück: 187				
Planinhalt:	Grundriss Erdgeschoss				
Maßstab:	1:100	**Plan-NR.:**	1	**Datum:**	22.08.2026
Bauherr		**Entwurfsverfasser**			